

1

korrus kahel tasandil

A1

Aula A101
EKA Galerii
Söökla



B1

Puidutöökoad
Metallitöökoda




C1

Vabad kunstid *Tudengid*
Kujunduskunst *Tudengid*
Meediagraafika
Tudengid

D1

Raamatukogu
EKA kirjastus

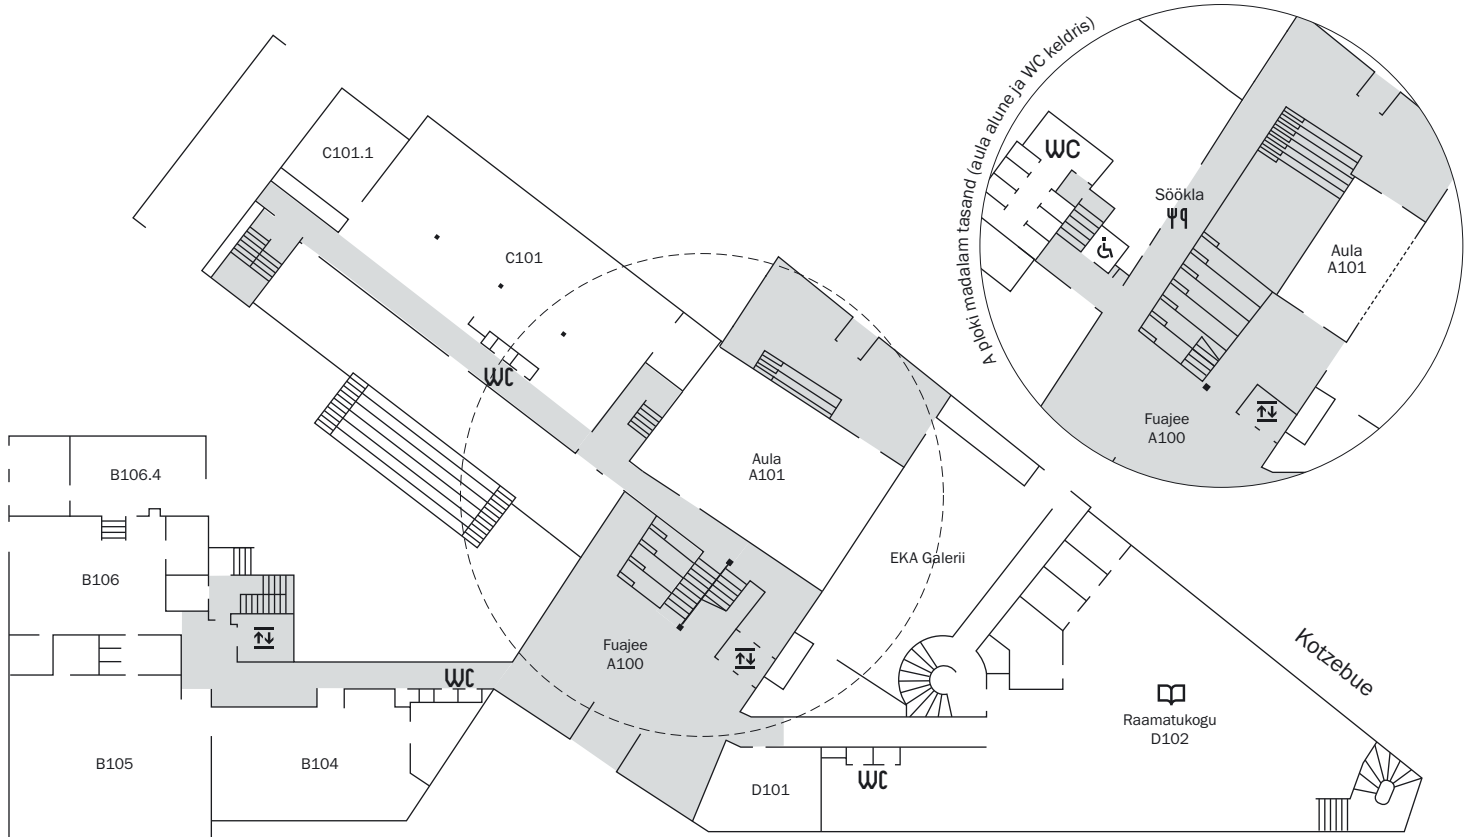

Põhja puistee

2

korrus

A2

Välissuhete osakond
A203

Joonistamine
Maalimine
Skulptuur
Kunstikultuur
Doktorandid

**B2**


Installatsioon ja
skulptuur
Skulptuuristuudiod
Prototüüpimise
labor

**C2**

Avatud akadeemia C205
Maal *Tudengid*
Kunstikultuur
Tudengid, teadurid

D2

Rektoraat D207
Administratsioon D207
Õppeosakond D206
Psühholoog-
karjäärinõustaja D201

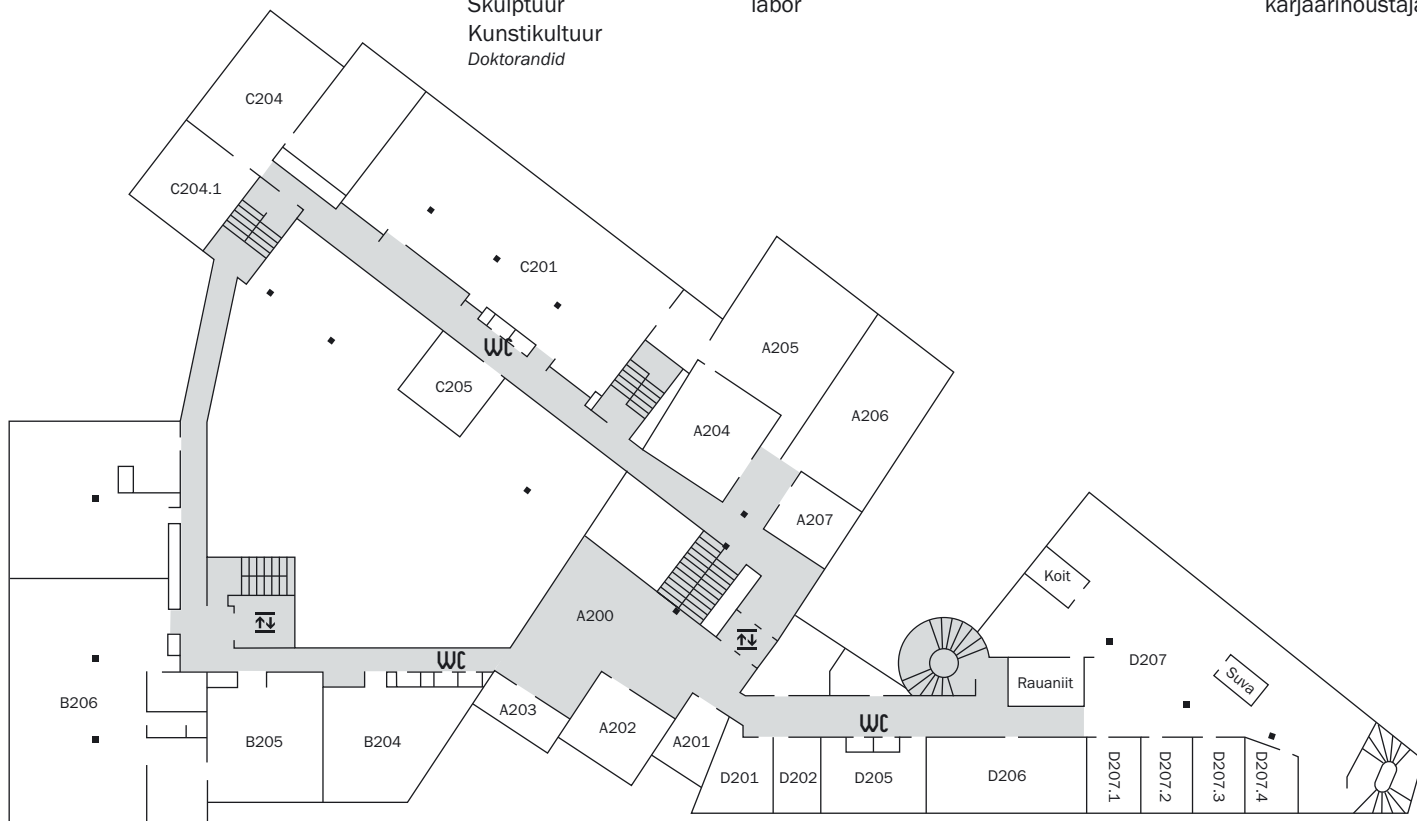

3 korrus

A3

Joonistamine
Maalimine *Õppejõud*



B3

Animatsioon
Stenograafia
Uusmeedia



C3

Graafiline disain
Tööstus- ja digitoote-
disain
Interaktsioonidisain

D3

Kunstikultuur *D309
Dekanaat, õppejõud*
Vabad kunstid *D301
Dekanaat*
Disain *Magistrandid*
Konserveerimise
studiodid



4 korrus

A4

Arhitektuur *Magistrandid*
Kunst *Tudengid*



B4

Fotograafia
Foto- ja videostuudio
Graafika




C4

Arhitektuur ja
linnaplaneerimine
Tudengid
Sisearhitektuur
Tudengid
3D labor
VR labor

D4

Arhitektuur D409
Dekanaat, õppejõud
Disain D401
Dekanaat
Tööstus- ja digitoote-
disain *Õppejõud*
Interaktsioonidisain
Õppejõud
Kunstikultuur
Õppejõud
Didaktikakeskus

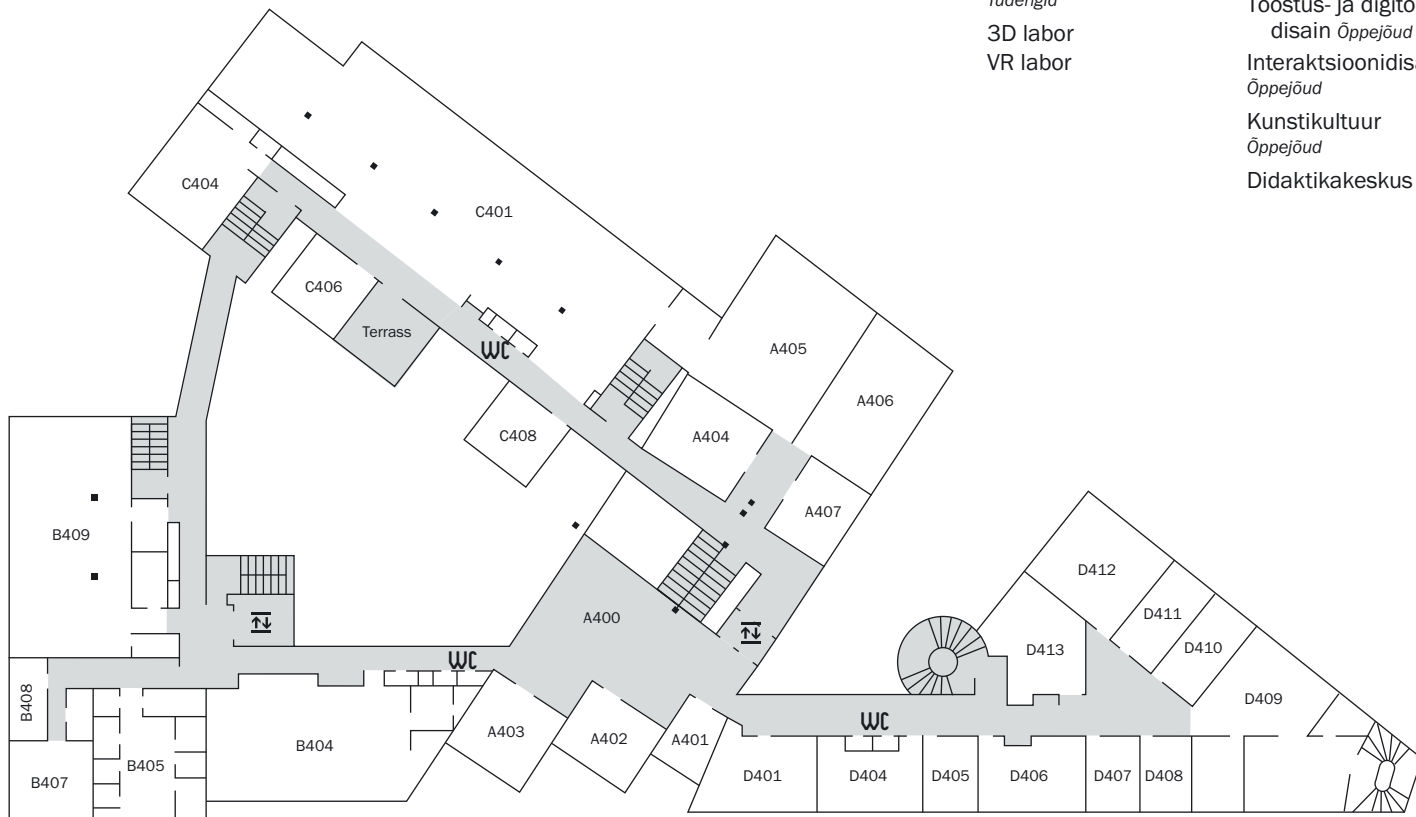

5 korrus


A5
Auditoorium
Mereterrass



B5
Aksessuaari- ja
kõitedisain
Ehte- ja sepakunst



D5
Moedisain
Tekstiilidisain

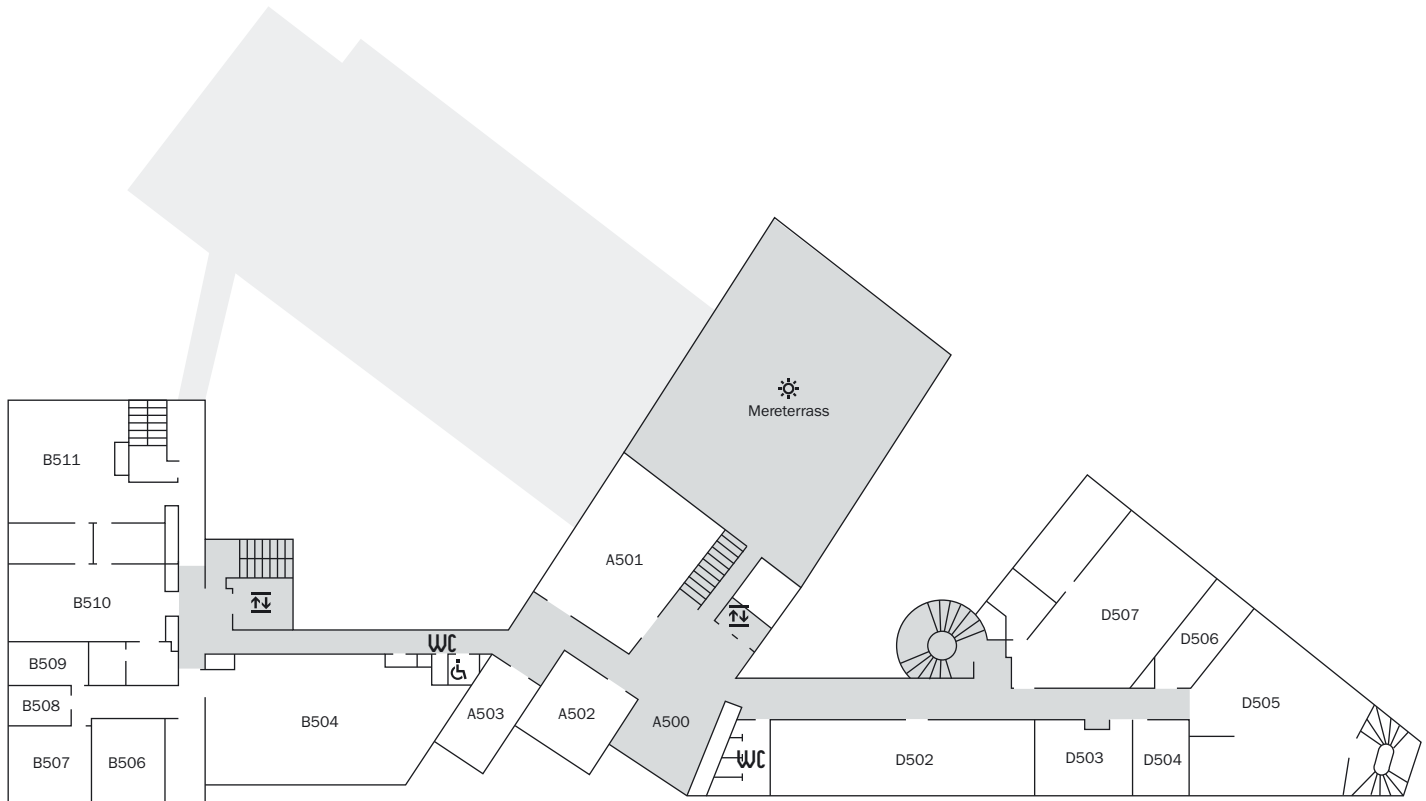

6

korrus

B6



Keraamika
Klaasikunst
Vanalinna terrass

D6

Üliõpilasesindus

